


ПЛАН ЗАСТРОЙКИ ПЛОЩАДКИ

для проведения демонстрационного экзамена по компетенции «Облицовка плиткой»

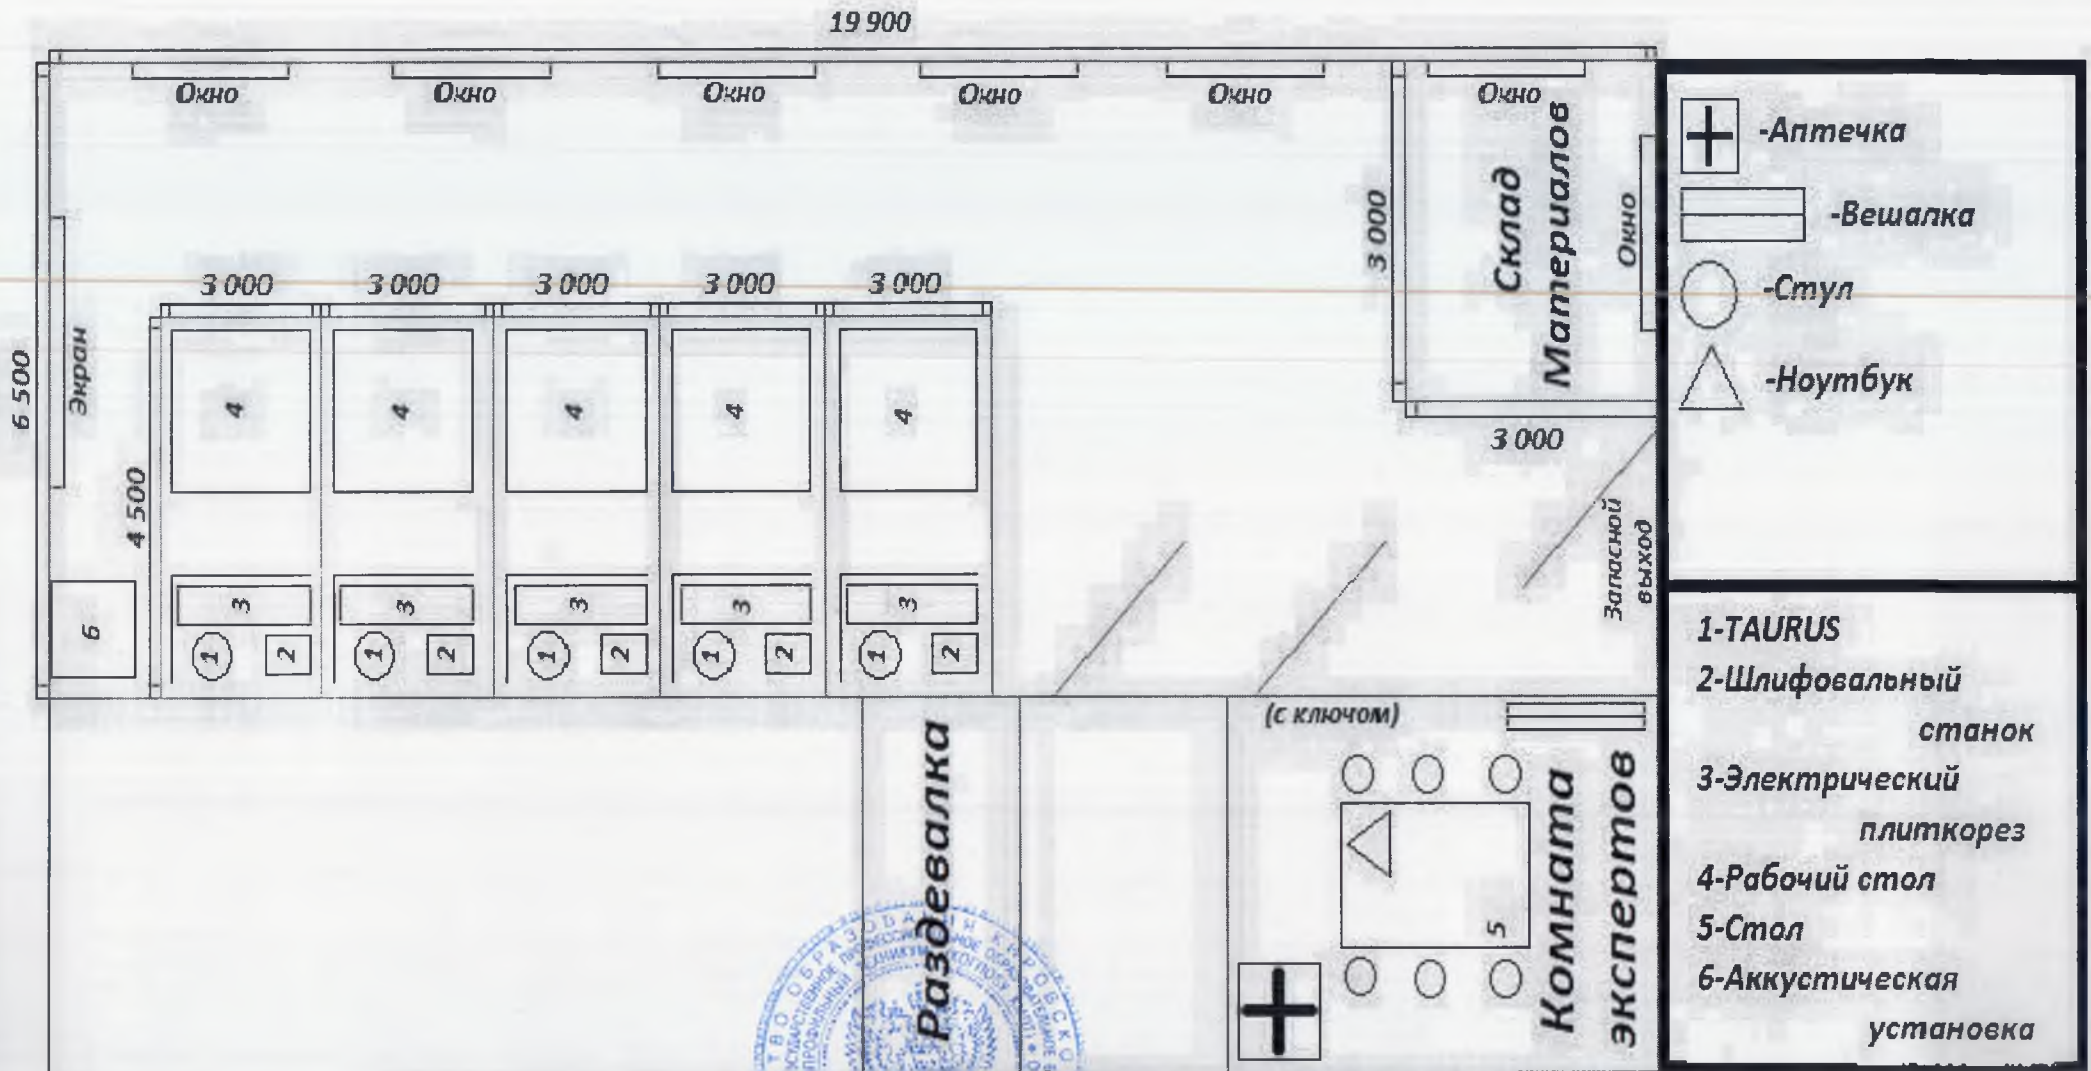

Директор КОГПОБУ КМЦТ

О.Е. Храмцов