


Инв. № подл.	Подп. и дата	Взам. инв. №	Согласовано		

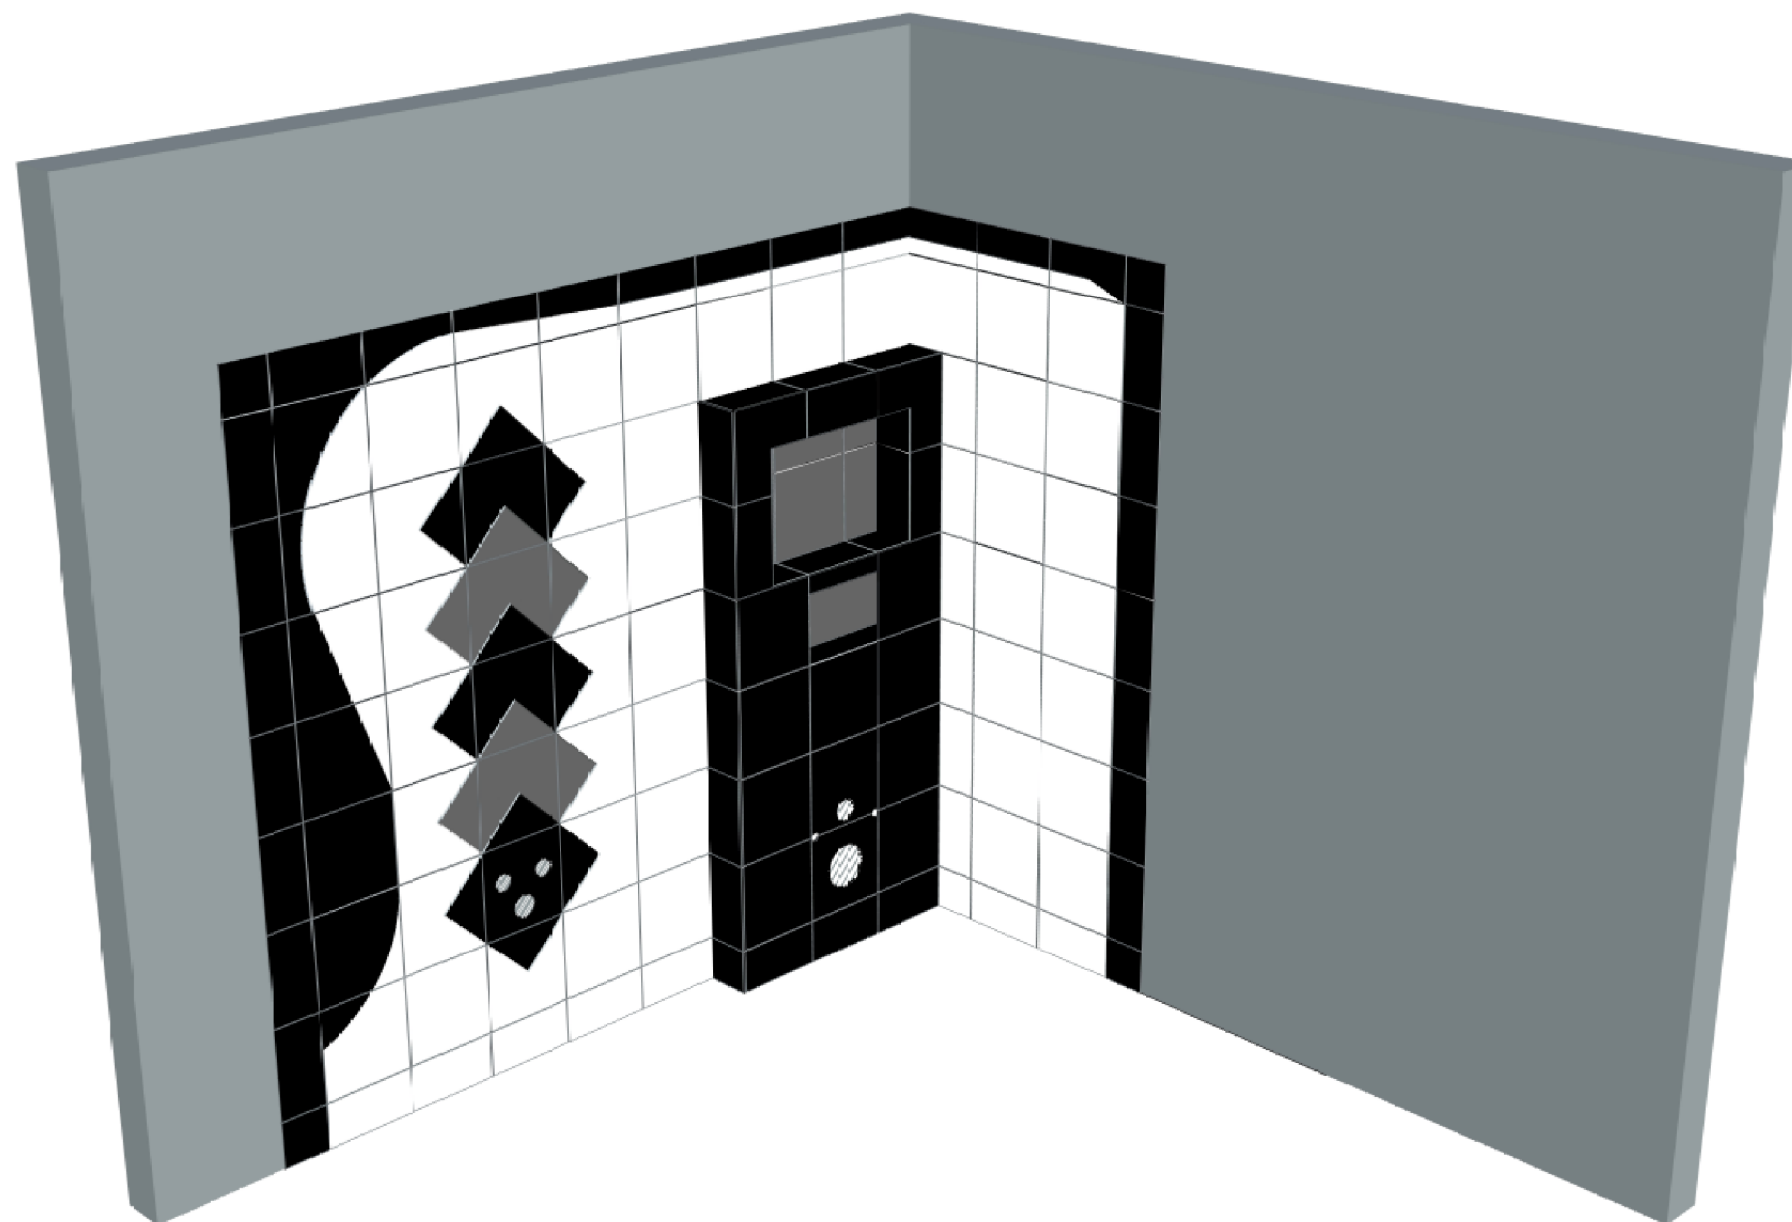

						Региональный этап Чемпионата "Профессионалы", 2025			
						Компетенция Облицовка плиткой (основная возрастная группа)			
Изм.	Кол. уч.	Лист	№ док.	Подп.	Дата				
						Конкурсное задание РЭЧ 2025	Стадия	Лист	Листов
								2	6
						Модуль А. Подготовка рабочей поверхности под облицовку; Модуль Б. Выполнение плиточных работ внутри зданий на вертикальной поверхности; Модуль В. Выполнение технологических отверстий; Модуль Г. Сдача объекта			